



ΕΦΗΜΕΡΙΣ ΤΗΣ ΚΥΒΕΡΝΗΣΕΩΣ

ΤΗΣ ΕΛΛΗΝΙΚΗΣ ΔΗΜΟΚΡΑΤΙΑΣ

ΤΕΥΧΟΣ ΤΕΤΑΡΤΟ Αρ. Φύλλου 554

30 Ιουνίου 1997

ΠΕΡΙΕΧΟΜΕΝΑ

ΑΝΑΔΑΣΩΣΕΙΣ

ΑΠΟΦΑΣΕΙΣ

Αριθ. ΔΔ/1151 (1)

Κήρυξη αναδασωτέας έκτασης εμβαδού 1,710 (ένα κόμμα επτακόσια δέκα) στρεμ. ευρισκόμενη στη θέση «ΣΠΑΘΑ» περιφ. Κοινότητας Καστελλάνων Μέσης Ν. Κέρκυρας.

Η ΑΝΑΠΛ. ΠΕΡΙΦ. ΔΙΕΥΘΥΝΤΗ Ν. ΚΕΡΚΥΡΑΣ

Έχοντας υπόψη:

1) Τις διατάξεις του Ν. 3200/55 περί διοικητικής αποκέντρωσης όπως τροποποιήθηκε και συμπληρώθηκε μεταγενέστερα με το Ν.Δ. 532/70.

2) Το άρθρο 117 του Συντάγματος.

3) Τις διατάξεις του Ν. 998/79 «περί προστασίας των δασών κ.λπ.» και ειδικότερα:

α) του άρθρου 41 παρ. 1,

β) Του άρθρου 38 παρ. 1 και 2,

γ) Του άρθρου 37.

4) Τις διαταγές του Υπουργείου Γεωργίας:

α) 160417/1180/8.7.80, β) 182447/3049/24.9.80, γ) 164836/3163/10.8.81, δ) 167606/3282/20.8.81.

5) Το άρθρο 12 Ν. 2040/92 και Ν. 2240/94 και Ν. 2399/96.

6) Την αριθμ. ΔΔ/1133/27.5.97 πρόταση της Δ/νσης Δασών Κέρκυρας, με την οποία προτείνεται η κήρυξη της παραπάνω έκτασης ως αναδασωτέας, επειδή καταστράφηκε η δασική βλάστηση αποτελούμενη από κουμαριά - πουρνάρι, σχοίνο, μυρτιά, σπάρτο από παράνομη αποψίλωση που έγινε πρόσφατα σε ανύποπτο χρόνο και διεπιστώθη την 8.5.1997, αποφασίζουμε:

Κηρύσσουμε αναδασωτέα, την παραπάνω δημόσια δασικού χαρακτήρα έκταση εμβαδού 1,710 (ένα κόμα επτακόσια δέκα) στεμμάτων που βρίσκεται στη θέση «ΣΠΑΘΑ» κοινότητας Καστελλάνων Μέσης Ν. Κέρκυρας, προσδιορίζεται από τα στοιχεία (Α, Β, Γ, Δ, Ε, Ζ, Η, Θ, Α) και έχει όρια:

Ανατολικά: Ρέμμα,

Δυτικά: Ελαιοκτήματα μεγάλης ηλικίας,

Βόρεια: Δασικού χαρακτήρα έκταση,

Νότια: Δασικού χαρακτήρα έκταση - Ρέμμα,

όπως φαίνεται στο συνημμένο διάγραμμα που αποτελεί αναπόσπαστο μέρος της απόφασης αυτής με σκοπό την επαναδημιουργία με φυσική αναγέννηση της δασικής βλάστησης που καταστράφηκε αποτελούμενης από κουμαριά, πουρνάρι, σχοίνο, μυρτιά, σπάρτο και τον αποκλεισμό κάθε αλλαγής της μορφής και της χρήσης της έκτασης αυτής.

Η απόφαση αυτή να δημοσιευθεί στην Εφημερίδα της Κυβερνήσεως.

Κέρκυρα, 28 Μαΐου 1997

Με εντολή Γεν. Γραμ. Περιφ. Ιονίων Νήσων
Η Αναπλ. Περιφ. Διεθυντή
ΖΑΧ. ΒΟΥΛΓΑΡΗ-ΒΑΡΕΛΗ

ΤΟΠΟΓΡΑΦΙΚΟ ΔΙΑΓΡΑΜΜΑ

Αναδασωτέας έκτασης εμβαδού (Α,Β,Γ...Η,Θ,Α) = 1,710 στρεμ.
στη θέση "ΣΠΑΘΑ" περιφ. Κοινότητας Καστελλάνων Μέσης
Ν. ΚΕΡΚΥΡΑΣ

ΚΛΙΜΑΚΑ 1:500

Α – Β: 20.60 ιδιοκτ. παρεκτασ.
Α – Θ: 39.90
Θ – Η: 13.00
Η – Ζ: 27.00
Ζ – Ε: 10.60
Ε – Δ: 52.00
Δ – Γ: 96.80 ρέμμα
Γ – Β: 35.80 ρέμα

ΑΠΟΣΠΑΣΜΑ ΧΑΡΤΗ

ΚΛΙΜΑΚΑ 1:20.000

Κουραμάδες
Καστελλάνοι
Σιναράδες
Κορφή

Θέση αναδασωτέας έκτασης

Το παρόν ανήκει στην αριθμ.
ΑΔ 7751/28-5-97 απόφαση
Αναπλ. Περ/κης Δ/ντριας Κέρκυρας

Κέρκυρα, 27-5-97
Ο συντάξας
ΚΑΝΤΑΣ ΣΠΥΡΟΣ
Δασολόγος με Β' βαθμό

ΑΚΡΙΒΕΣ ΑΝΤΙΓΡΑΦΟ
Κέρκυρα 28-5-97

ΕΛΕΓΧΘΗΚΕ
Κέρκυρα, 28-5-97
Η Δ/ντρια Δασών
ΚΡΙΚΗ-ΓΑΤΣΟΥΛΗ ΟΛΓΑ
Δασολόγος με Β' βαθμό

Κέρκυρα, 28-5-97
Η Αναπλ. Περ/κη Δ/ντρια
ΒΟΥΛΓΑΡΗ-ΒΑΡΕΛΗ ΖΑΧΑΡΕΝΙΑ

Αριθ. ΔΔ/1081 (2)

Κήρυξη αναδασωτέας έκτασης εμβαδού τεσσάρων κόμμα εκατόν εβδομήντα έξι (4,176) στρεμ. στη θέση «Σταλακτό» Περιφ. Κοινότητας Αγ. Ματθαίου Ν. Κέρκυρας.

Η ΑΝΑΠΛ. ΠΕΡΙΦ. ΔΙΕΥΘΥΝΤΗ Ν. ΚΕΡΚΥΡΑΣ

Έχοντας υπόψη:

1) Τις διατάξεις του Ν. 3200/55 περί διοικητικής αποκέντρωσης όπως τροποποιήθηκε και συμπληρώθηκε μεταγενέστερα με το Ν.Δ. 532/70.

2) Το άρθρο 117 του Συντάγματος.

3) Τις διατάξεις του Ν. 998/79 «περί προστασίας των δασών κ.λπ.» και ειδικότερα:

α) του άρθρου 41 παρ. 1,

β) Του άρθρου 38 παρ. 1 και 2,

γ) Του άρθρου 37.

4) Τις διαταγές του Υπουργείου Γεωργίας:

α) 160417/1180/8.7.80, β) 182447/3049/24.9.80, γ) 164836/3163/10.8.81, δ) 167606/3282/20.8.81.

5) Το άρθρο 12 Ν. 2040/92 και Ν. 2240/94 και Ν. 2399/96.

6) Την αριθμ. ΔΔ/1080/20.5.97 πρόταση της Δ/νσης Δασών Κέρκυρας, με την οποία προτείνεται η κήρυξη της παραπάνω έκτασης ως αναδασωτέας, επειδή καταστράφηκε η δασική βλάστηση αποτελούμενη από πουρνάρι, κυπαρίσσι, ασπάλαθο από εκχέρσωση η οποία έγινε σε ανύποπτο χρόνο και διεπιστώθη στις 12.5.97, αποφασίζουμε:

Κηρύσσουμε αναδασωτέα, την παραπάνω δημόσια δασικού χαρακτήρα έκταση εμβαδού τεσσάρων κόμμα εκατόν εβδομήντα έξι (4,176) στρεμμάτων που βρίσκεται στη θέση «Σταλακτό» κοινότητας Αγ. Ματθαίου Ν. Κέρκυρας, προσδιορίζεται από τα στοιχεία Α, Β, Γ, Δ, Ε, Α και έχει όρια:

Ανατολικά: Δασικού χαρακτήρα έκταση,

Δυτικά: Δασικού χαρακτήρα έκταση,

Βόρεια: Αγροτικός δρόμος και πέραν αυτού δασικού χαρακτήρα έκταση,

Νότια: Κοινοτική οδός.

όπως φαίνεται στο συνημμένο διάγραμμα που αποτελεί αναπόσπαστο μέρος της απόφασης αυτής με σκοπό την επαναδημιουργία με φυσική αναγέννηση της δασικής βλάστησης που καταστράφηκε αποτελούμενης από κουμαριά, πουρνάρι, κυπαρίσσι, ασπάλαθος κ.λπ. και τον αποκλεισμό κάθε αλλαγής της μορφής και της χρήσης της έκτασης αυτής.

Η απόφαση αυτή να δημοσιευθεί στην Εφημερίδα της Κυβερνήσεως.


Κέρκυρα, 20 Μαΐου 1997

Με εντολή Γεν. Γραμ. Περιφ. Ιονίων Νήσων
Η Αναπλ. Περιφ. Διευθυντή
ΖΑΧ. ΒΟΥΛΓΑΡΗ-ΒΑΡΕΛΗ

ΤΟΠΟΓΡΑΦΙΚΟ ΔΙΑΓΡΑΜΜΑ

Αναδασωτέας έκτασης εμβαδού (Α, Β, Γ, Δ, Ε, Α) 4.176 στρεμμάτων στη θέση "Σταλακτό" Περιφ. Κοινότητας Αγίου Ματθαίου Ν. Κέρκυρας

ΚΛΙΜΑΚΑ 1:750

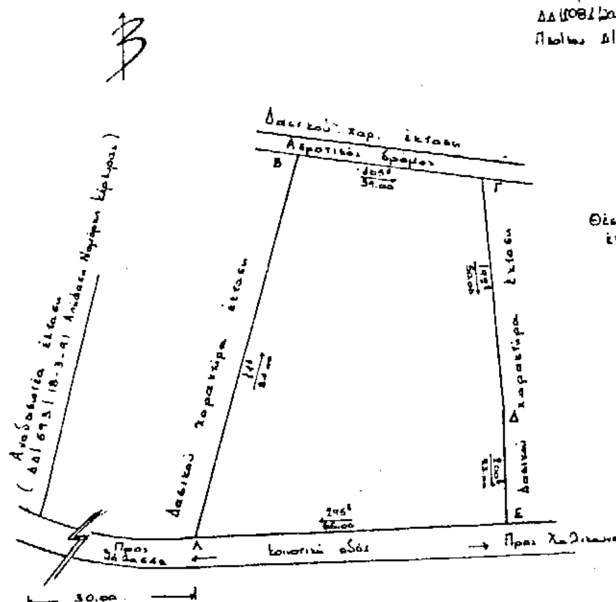

ΑΠΟΣΠΑΣΜΑ ΧΑΡΤΟΥ
ΚΛΙΜΑΚΑ 1:20.000

Θέση αναδασωτέας έκτασης

Ακ. Γαρδίκι

Κέρκυρα 20/5/97
Η Συντάκτης

Παναγιωτάκου Μαρία
Δασολόγος

ΕΛΕΓΧΘΗΚΕ
Κέρκυρα 20/5/1997
Η Διευθ. Δασών

ΑΚΡΙΒΕΣ ΑΝΤΙΓΡΑΦΟ
20-5-97

Κέρκυρα 20/5/1997
Ε.Γ.Γ.Π.Ι.Ν
Η Αναπλ. Περιφ. Δ/ντη

Βουλγάρη-Βαρέλη Ζαχαρίνια

ΑΠΑΛΛΟΤΡΙΩΣΕΙΣ

ΑΠΟΦΑΣΕΙΣ

Αριθ. 5/3158 (3)

Καθορισμός των ορίων του αιγιαλού και δημιουργία ζώνης παραλίας στη θέση «Σπαλαθρονήσι» Ν. Μαρμαρά Ν. Χαλκιδικής.

Ο ΓΕΝ. ΓΡΑΜΜΑΤΕΑΣ ΠΕΡΙΦ. ΚΕΝΤΡ. ΜΑΚΕΔΟΝΙΑΣ

Έχοντας υπόψη:

1. Τις διατάξεις των άρθρων 1 μέχρι και 7 του Α.Ν. 2344/1940 «περί αιγιαλού και παραλίας», όπως τροποποιήθηκαν και συμπληρώθηκαν με τις διατάξεις:

α) Του άρθρου 13 του Ν. 1078/1980 και

β) Του άρθρου 23 του Ν. 1337/1983.

2. Τις διατάξεις της παραγράφου 9 του άρθρου 1 του κεφαλαίου Β' της Ο.208/181/26.4.1982 τεύχος Β' κοινής απόφασης των Υπουργών Προεδρίας Κυβερνήσεως (ΦΕΚ 214/26.4.1982 τεύχος Β') και Οικονομικών «Αναμόρφωση Συλλογικών Οργάνων Γνωμοδοτικής και Αποφασιστικής αρμοδιότητος του Υπουργείου Οικονομικών».

3. Την από 16.2.1996 έκθεση της «Επιτροπής καθορισμού των ορίων του αιγιαλού και παραλίας και θέσεων αμμοληψίας», που καθόρισε τα όρια του αιγιαλού και της παραλία στην περιοχή «Σπαλαθρονήσι» κοινότητος Ν. Μαρμαρά και το από Ιούλιο 1996 με κλίμακα 1:500 τοπογραφικό διάγραμμα του Πολιτικού Μηχανικού Φιλιππίδη Θεόδωρου που θεωρήθηκε την 16.2.1996 από τη Διεύθυνση Τεχνικών Υπηρεσιών της Νομαρχίας Χαλκιδικής και συνοδεύει την έκθεση της προαναφερόμενης Επιτροπής.

4. Τη σύμφωνη του Γενικού Επιτελείου Ναυτικού, που διατυπώθηκε στο ΓΕΝ/ΙΥβ/544.5/400/96/9.7.96 έγγραφό του.

5. Τις διατάξεις του άρθρου 1 της παραγράφου 1 του Ν. 3200/1955 (ΦΕΚ 97/Α/1955) «περί διοικητικής αποκεντρώσεως» σε συνδυασμό με τις διατάξεις του από 28.6.1955 Β.Δ/τος «περί εξαιρέσεως από της κατά το άρθρο 1 παράγραφος 1 του Ν. 3200/1955 αρμοδιότητος των Νομαρχών, αντικειμένων τινών αρμοδιότητος του Υπουργού Οικονομικών», του Β.Δ. 704/1970 και του άρθρου 1 παράγραφος 5 του Π.Δ. 71/26.2.1984, σχετικά με τη μεταβίβαση αρμοδιοτήτων του Υπουργού Οικονομικών στους Νομάρχες και στις Περιφερειακές Αρχές διανομαρχιακού επιπέδου.

6. Τα άρθρα 4 και 6 του Ν. 2240/94 και τις λοιπές διατάξεις αυτού.

7. Το άρθρο του Ν. 2218/94 όπως τροποποιήθηκε από το άρθρο 14 παρ. 5 του Ν. 2273/94, αποφασίζει:

Επικυρώνουμε την από 16.2.1996 έκθεση της Επιτροπής καθορισμού των ορίων του αιγιαλού και παραλίας και θέσεων αμμοληψίας, καθώς και το από Ιούλιο 1996 τοπογραφικό διάγραμμα, που τη συνοδεύει, το οποίο συντάχθηκε από τον Φιλιππίδη Θεόδωρο, Πολιτικό μηχανικό, με κλίμακα 1:500 και θεωρήθηκε την 16.2.1996 από τη Διεύθυνση Τεχνικών Υπηρεσιών της Νομαρχίας Χαλκιδικής, επί του οποίου η πιο πάνω Επιτροπή, με κόκκινη γραμμή καθόρισε τα όρια του αιγιαλού στη θέση Σπαλαθρονήσι κοινότητος Ν. Μαρμαρά και με κίτρινη γραμμή τα όρια της παραλίας στην ίδια θέση.

Η παρούσα απόφαση μαζί με την έκθεση και το διάγραμμα, που προαναφέραμε να δημοσιευτούν στην Εφημερίδα της Κυβερνήσεως.

Πολύγυρος, 18 Νοεμβρίου 1996

Με εντολή Γεν. Γραμ. Περιφ. Κεντρ. Μακεδονίας

Η Διευθύντρια

ΑΜ. ΚΛΑΜΟΥΡΗ

Ε Κ Θ Ε Σ Η

Της Επιτροπής καθορισμού των οριογραμμών αιγιαλού - παραλίας και θέσεων αμμοληψίας και παλαιού αιγιαλού σύμφωνα με το άρθρο 100 του Π.Δ. 284/88. Καθορισμός για πρώτη φορά των ορίων αιγιαλού κ.λπ. στη θέση «Σπαλαθρονήσι» Ν. Μαρμαρά προ της ιδιοκτησίας Κληρονόμων Ιωάννη - Αγγέλου Φιλιππίδη.

Πολύγυρος 16 Φεβρουαρίου 1997

Οι υπογράφοντες:

1. Κουμπούρης Ιωάννης, Προϊστάμενος Κτημ. Υπηρ. ως Πρόεδρος,

2. Πάσχος Νικόλαος, Πολ. Μηχανικός Τ.Υ.Δ.Κ. Χαλκιδικής,

3. Κουφογιάννης Κλεάνθης, Σημαιοφόρος Λ/Σ ως μέλος,

που αποτελούμε την επιτροπή καθορισμού των αιγιαλού και παραλίας και παλαιού αιγιαλού σύμφωνα με το άρθρο 100 του Π.Δ. 284/88 και της με αριθ. 99/25.1.93 απόφασης Νομάρχου Χαλκιδικής μετά από αυτοψία στην παραπάνω περιοχή στις 16.2.1996 ύστερα από την 5/280/9.2.96 πρόσκληση του Προέδρου, αφού λάβαμε υπόψη:

1. Την από 7.2.96 αίτηση του Φιλιππίδη Θεόδωρου με την οποία ζητείται ο καθορισμός των ορίων του αιγιαλού - παραλίας κ.λπ. στην περιοχή αυτή.

2. Το Τοπογραφικό υψομετρικό διάγραμμα που συντάχθηκε τον Ιούλιο του 1995 από το Φιλιππίδη Θεόδωρο σε 1 πινακίδα και με κλίμακα 1:500, ελέχθηκε στις 16.2.96 από την υπάλληλο της Δ.Τ.Υ. Ν. Χαλκιδικής Μουχτή Σουλτάνα και θεωρήθηκε στις 16.2.96 από τον Προϊστάμενο της Δ.Τ.Υ. Ν. Χαλκιδικής όπως ορίζει το άρθρο 20 του Ν. 719/1977.

3. Τις διατάξεις του Α.Ν. 2344/1940 όπως τροποποιήθηκε και συμπληρώθηκε μεταγενέστερα και τη σχετική Δικαστική και Διοικητική Νομολογία.

4. Την αντίληψη που σχηματίστηκε από την επί τόπου αυτοψία για το πλάτος της βρεχόμενης ζώνης της ξηράς και των άλλων συναφών στοιχείων, δηλ. τη μορφολογία της περιοχής την κατάσταση της ακτής και του θαλασσίου χώρου, τις καιρικές συνθήκες που επικρατούν στην περιοχή αυτή, αποφασίζει:

1. Καθορίζει στο παραπάνω Τοπογραφικό διάγραμμα:

α. Την οριογραμμή του αιγιαλού με κόκκινη συνεχή πολυγωνική γραμμή 1, 2, 3, ... 32, 33 της οποίας οι κορυφές εξασφαλίζονται με συντεταγμένες από το κρατικό τριγωνομετρικό δίκτυο.

β. Την οριογραμμή της παραλίας με κίτρινη συνεχή πολυγωνική γραμμή 1', 2', 3', ... 32', 33' της οποίας οι κορυφές εξασφαλίζονται ως άνω.

2. Αποφαίνεται ότι δεν υπάρχει παλαιός αιγιαλός.

3. Καθορίζει ζώνη παραλίας 10,0 μ. επειδή δεν εξυπηρετούνται οι σκοποί της παρ. 1 του άρθρου 7 του Ν. 2344/1940.


Η Επιτροπή

Ο Πρόεδρος

ΙΩΑΝΝΗΣ ΚΟΥΜΠΟΥΡΗΣ

Τα Μέλη

ΚΛ. ΚΟΥΦΟΓΙΑΝΝΗΣ - ΝΙΚ. ΠΑΣΧΟΣ

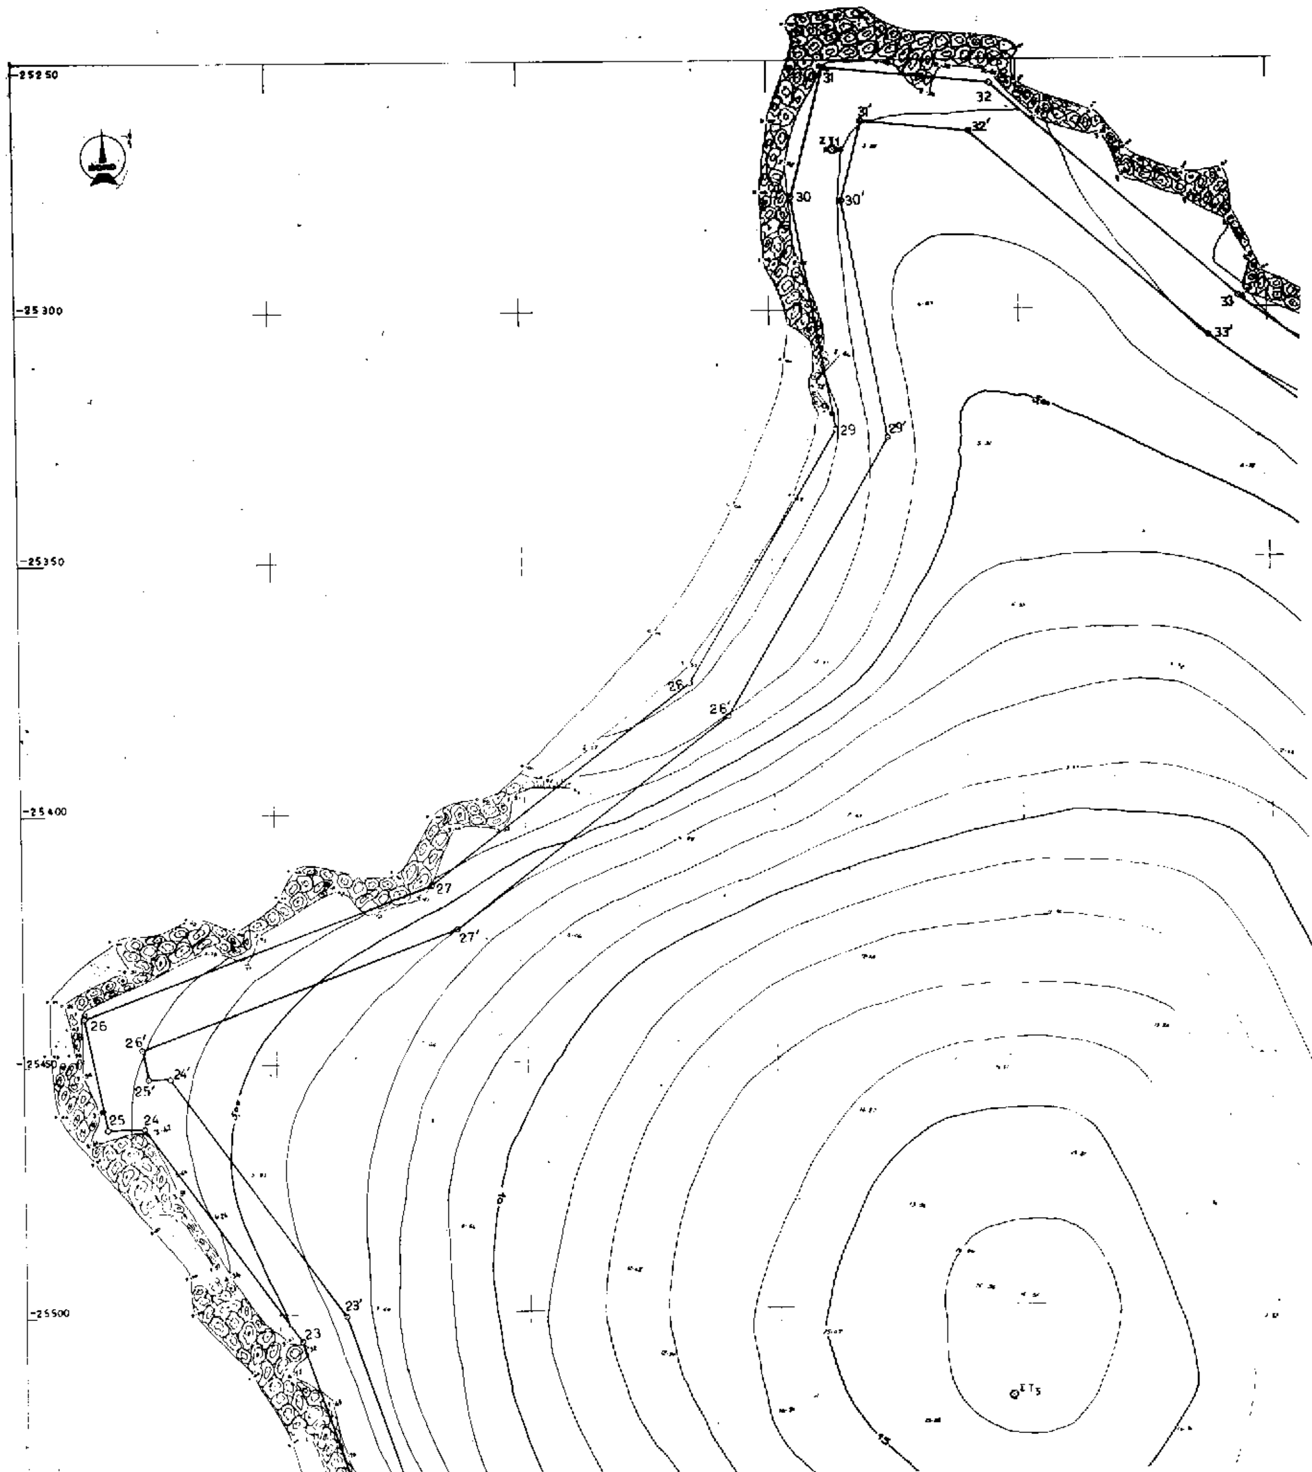
-25250
-25300
-25350
-25400
-25450
-25500
31
32
31'
32'
30
30'
33
33'
29
29'
26
26'
27
27'
26
26'
25
25'
24
24'
23
23'
10
15

ΠΙΝΑΚΑΣ ΣΥΝΤΕΤΑΓΜΕΝΩΝ ΤΡΙΓΟΝΟΜΕΤΡΙΚΩΝ ΣΤΑΣΕΩΝ

ΟΝΟΜΑ ΣΗΜΕΙΟΥ	Χ	Ψ
ΝΗΣΟΣ ΣΠΑΛΑΘΡΟΝΑ	-14121,38	-25417,98
ΝΗΣΟΣ ΠΟΥΝΤΑ Δ	-12491,33	-27297,67
ΣΤΑΣΗ 1	-13736,93	-25267,74
" 2	-13560,45	-25641,58
" 3	-13671,60	-25745,10
" 4	-13723,60	25737,45
" 5	-13703,48	-25518,02

α/α	ΑΙΓΙΑΛΟΥ Χ	ΑΙΓΙΑΛΟΥ Ψ	α/α	ΠΑΡΑΛΙΑΣ Χ	ΠΑΡΑΛΙΑΣ Ψ
1	-13616,20	-25325,10	1'	-13625,37	-25332,25
2	13590,10	-25363,80	2'	-13588,66	-25369,03
3	13576,70	-25390,30	3'	-13586,82	-25392,45
4	-13578,50	-25427,20	4'	-13588,37	-25424,34
5	-13613,30	-25488,50	5'	-13623,35	-25486,06
6	-13612,50	-25529,25	6'	-13622,42	-25533,27
7	-13550,30	-25596,10	7'	-13560,64	-25599,67
8	-13553,60	-25635,25	8'	-13563,35	-25631,86
9	13566,15	-25654,15	9'	-13572,84	-25646,14
10	-13589,00	-25663,55	10'	-13595,38	25655,84
11	-13592,60	25673,50	11'	-13600,14	-25665,70
12	-13641,75	-25693,50	12'	-13648,28	-25685,36
13	13664,80	-25726,70	13'	-13658,38	-257[illegible]4,32
14	-13674,35	-25722,55	14'	-13676,02	-25711,08
15	-13699,10	-25743,00	15'	-13702,23	25732,63
16	-13720,55	25740,80	16'	-13713,70	-257[illegible],45
17	-13728,90	-25721,50	17'	-13722,53	-25711,05
18	13757,30	-25723,40	18'	-13749,89	-25712,88
19	-13764,90	-25696,60	19'	-13756,01	-25691,31
20	13801,10	-25661,20	20'	-13792,43	-25655,69
21	-13835,10	-25564,00	21'	-13823,76	-25566,13
22	-13828,30	25556,05	22'	-13816,99	-25558,22
23	-13845,60	-25505,40	23'	-13836,61	-25500,77
24	-13876,30	-25462,60	24'	-13871,22	-25452,53
25	13883,70	-25462,70	25'	-13875,46	-25452,59
26	-13888,00	-25440,30	26'	-13876,59	-25446,71
27	-13818,90	-25414,50	27'	-13814,00	-25423,34
28	-13766,80	-25374,50	28'	-13759,18	-25381,26
29	-13736,90	-25324,00	29'	-13726,39	-25325,88
30	-13745,40	-25277,30	30'	-13735,17	-25277,66
31	13738,80	-25251,40	31'	-13731,23	-25262,20
32	-13705,40	-25254,70	32'	-13709,54	-25264,34
33	13655,70	-25297,70	33'	-13661,93	-25305,53

ΥΠΟΜΝΗΜΑ ΕΠΙΤΡΟΠΗΣ

1. Τό παρόν Τοπογραφικό διάγραμμα συνοδεύει την από 16-2-96 έκθεση της Επιτροπής καθορισμού των ορίων του αιγιαλού (Άρθρο 76 Ν.Δ./[illegible])
2. ——— (κόκκινο) 1.2.3.4.5.6.7.8.9.10.11.12.13.14.15.16.17.18.19.20.21.22.23.24.25.26.27.28.29.30.31.32.33 [illegible]
3. ——— (κίτρινο) 1'.2'.3'.4'.5'.6'.7'.8'.9'.10'.11'.12'.13'.14'.15'.16'.17'.18'.19'.20'.21'.22'.23'.24'.25'.26'.27'.28'.29'.30'.31'.32'.33' [illegible]
4. Οι κορυφές των οριογραμμών εξασφαλίζονται από [illegible] και συντεταγμένες του κρατικού δικτύου.
5. Οι συντεταγμένες των κορυφών του αιγιαλού και της παραλίας αναγράφονται στο διάγραμμα [illegible]
6. Καθορίζεται ζώνη παραλίας πλάτους [illegible] για την εξυπηρέτηση των [illegible] του άρθρου 7 παράγρ. 1 του Α.Ν. 2344/40 (Φ.Ε.Κ. 154 Α') σύμφωνα [illegible] με το άρθρο 3 του Νόμου 653/77 (Φ.Ε.Κ. 214 Α') [illegible]


Η ΕΠΙΤΡΟΠΗ


Ο ΠΡΟΕΔΡΟΣ

ΚΟΜΠΟΥΡΗΣ ΙΩΑΝΝΗΣ

ΤΑ ΜΕΛΗ

1. ΚΟΥΦΟ[illegible] ΚΛΕΑΝΘΗΣ ΣΗ[illegible] Λ.Σ

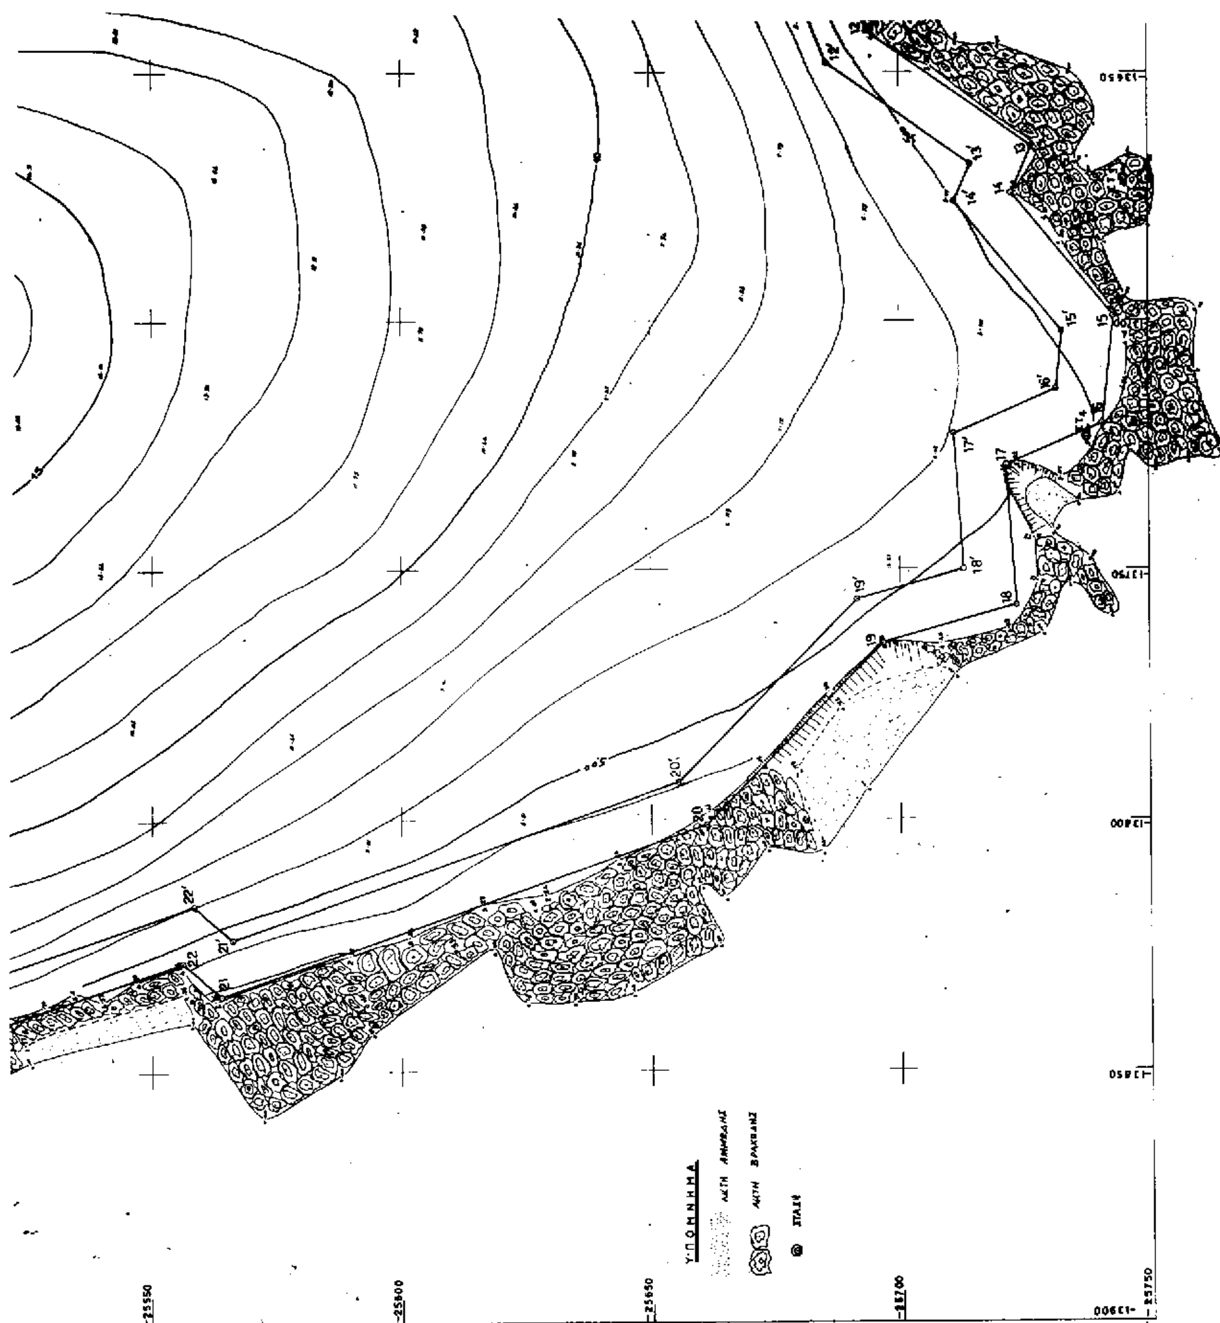
ΥΠΟΜΝΗΜΑ
ΑΚΤΗ ΑΜΜΩΔΗΣ
ΑΚΤΗ ΒΡΑΧΩΔΗΣ
ΣΤΑΣΗ
25550
25600
25650
25700
25750
13650
13700
13750
13800
13850
13900

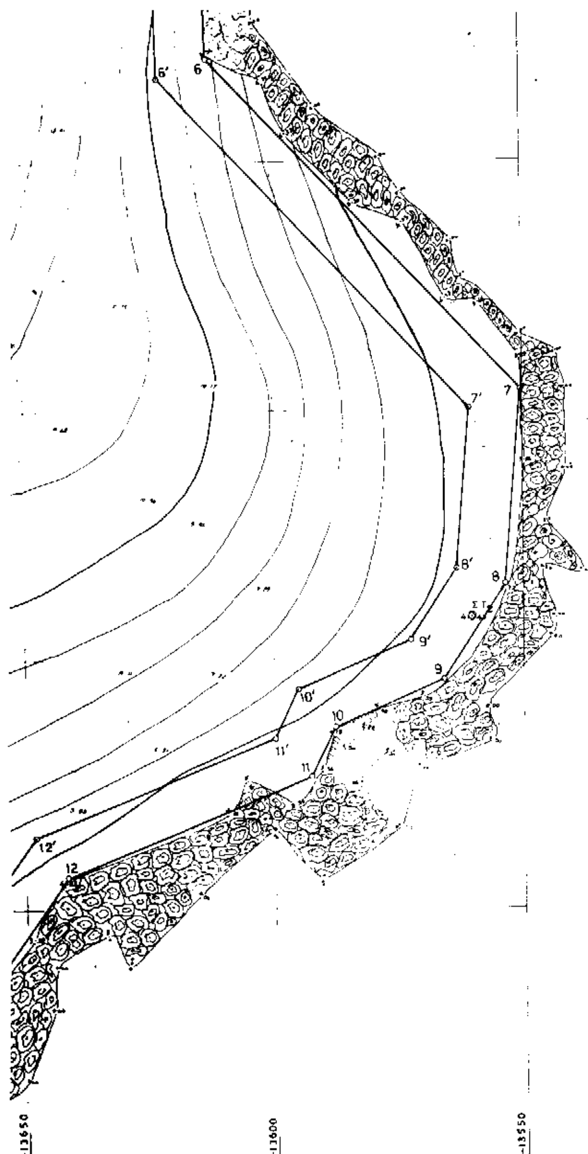

Η επιτροπή

Ο ΠΡΟΕΔΡΟΣ

ΚΟΜΠΟΥΡΗΣ ΙΩΑΝΝΗΣ

ΤΑ ΜΕΛΗ

1. ΚΟΥΦΟΓΙΑΝΝΗΣ ΚΛΕΑΝΘΗΣ
ΣΗΜΑΙΟΦΟΡΟΣ Λ.Σ

2. ΓΑΣΧΟΣ ΝΙΚΟΛΑΟΣ
ΠΟΛ. ΜΗΧ.

ΟΔΟΙΠΟΡΙΚΟ ΣΚΑΡΙΦΗΜΑ



ΤΟΠΟΓΡΑΦΙΚΟ ΔΙΑΓΡΑΜΜΑ

ΓΙΑ ΤΟΝ ΚΑΘΟΡΙΣΜΟ ΟΡΙΩΝ ΑΙΓΙΑΛΟΥ - ΠΑΡΑΛΙΑΣ
ΝΗΣΟΥ ΣΠΑΛΑΘΡΟΝΗΣΙ

ΝΟΜΑΡΧΙΑ	ΧΑΛΚΙΔΙΚΗΣ
ΚΟΙΝΟΤΗΤΑ	Ν. ΜΑΡΜΑΡΑ
ΕΝΔΙΑΦΕΡΟΜΕΝΟΙ	ΚΛΗΡ. ΙΩΑΝΝΗ-ΑΓΓΕΛΟΥ ΦΙΛΙΠΠΙΔΗ
ΕΠΑΡΧΙΑ	ΧΑΛΚΙΔΙΚΗΣ
ΑΡΜΟΔΙΑ ΥΠΗΡΕΣΙΑ	ΚΤΗΜΑΤΙΚΗ ΥΠΗΡΕΣΙΑ

ΚΛΙΜΑΚΑ 1:500
ΙΣΟΔΙΑΣΤΑΣΗ 1,00 μ

ΤΑΧΥΜΕΤΡΙΚΗ ΕΞΑΡΤΙΣΗ	ΑΠΟ ΚΡΑΤΙΚΟ ΔΙΚΤΥΟ
ΥΨΟΜΕΤΡΙΚΗ ΑΦΕΤΗΡΙΑ	Η ΜΕΣΗ ΣΤΑΘΜΗ ΤΗΣ ΘΑΛΑΣΣΑΣ
ΚΕΝΤΡΟ Φ.Χ.	L= 40° 15′ M = 0° 15′
ΜΕΘΟΔΟΣ ΑΠΟΤΥΠΩΣΗΣ	ΤΑΧΥΜΕΤΡΙΑ
ΧΡΟΝΟΣ ΑΠΟΤΥΠΩΣΗΣ	ΙΟΥΛΙΟΣ 1995

-ο-

ΣΥΝΤΑΞΑΣ

ΘΕΟΔΩΡΟΣ ΑΙ. ΦΙΛΙΠΠΙΔΗΣ
ΔΙΠΛΩΜ. ΠΟΛΙΤΙΚΟΣ ΜΗΧΑΝΙΚΟΣ

ΕΘΕΩΡΗΘΗ
ΠΟΛΥΓΥΡΟΣ ... - 1996

... ΣΤΕΦΑΝΗΣ
Τοπογρ. Μηχ. με Α' β

Ηλέγχθη επί τόπου διά την ακρίβειαν της αποτυπώσεως.
ΠΟΛΥΓΥΡΟΣ 16-2-1996

Σ. ΜΟΥΡΤΗ
Εργοδ. με Β' β